




舞台上手袖

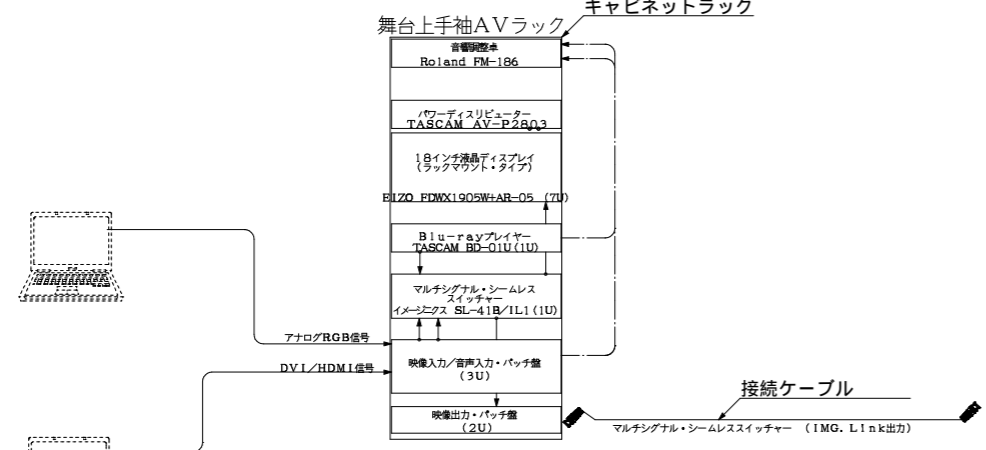

舞台下手袖

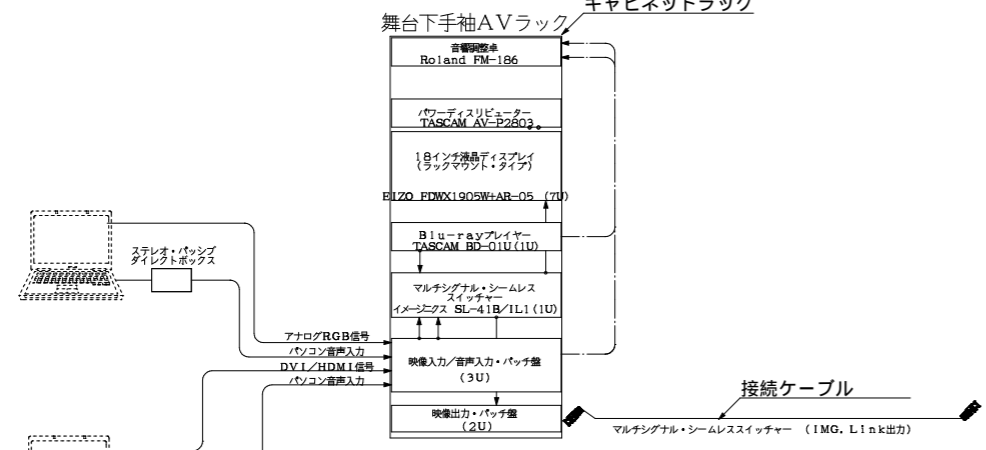

映写室

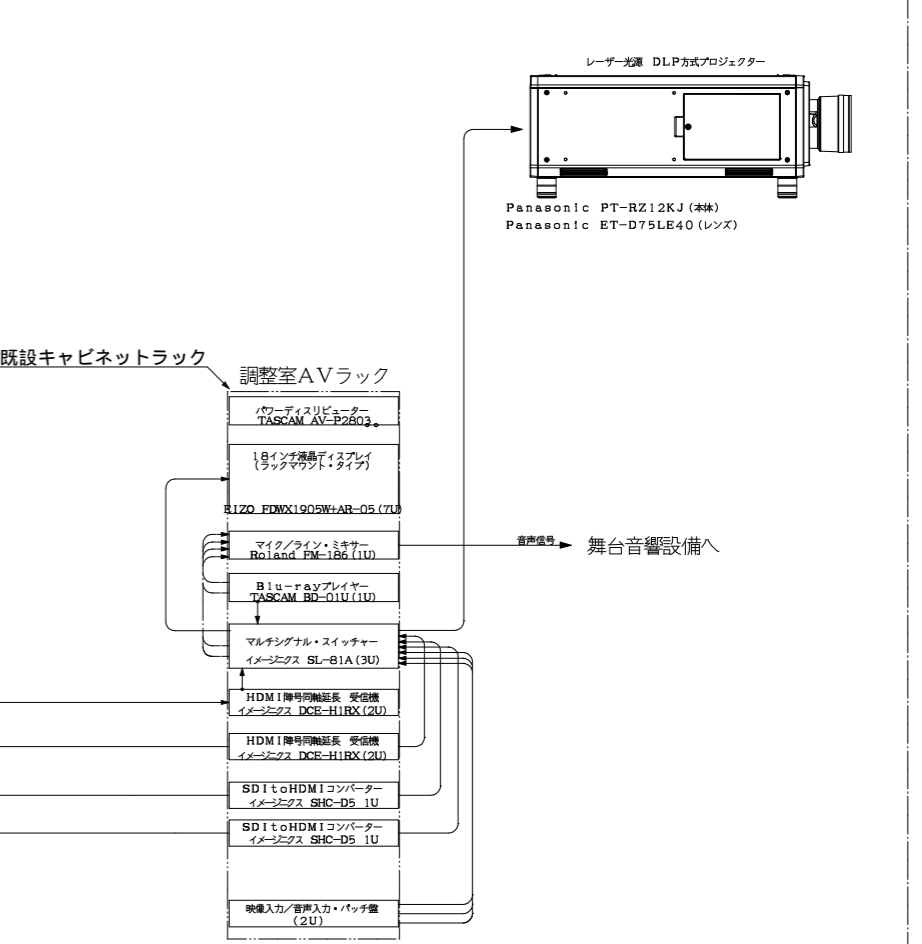

記事	・									設計年月日	工事名称	図面番号
	・									縮尺	種子島こりーな 舞台映像設備 系統図 Ver7	***